


# Lotissement La GITE

échelle: 1/500

**LEGENDE:**

- borne ancienne
- borne nouvelle
- piquet
- limite cadastrale
- clôture
- haie
- mur
- signe d'appartenance

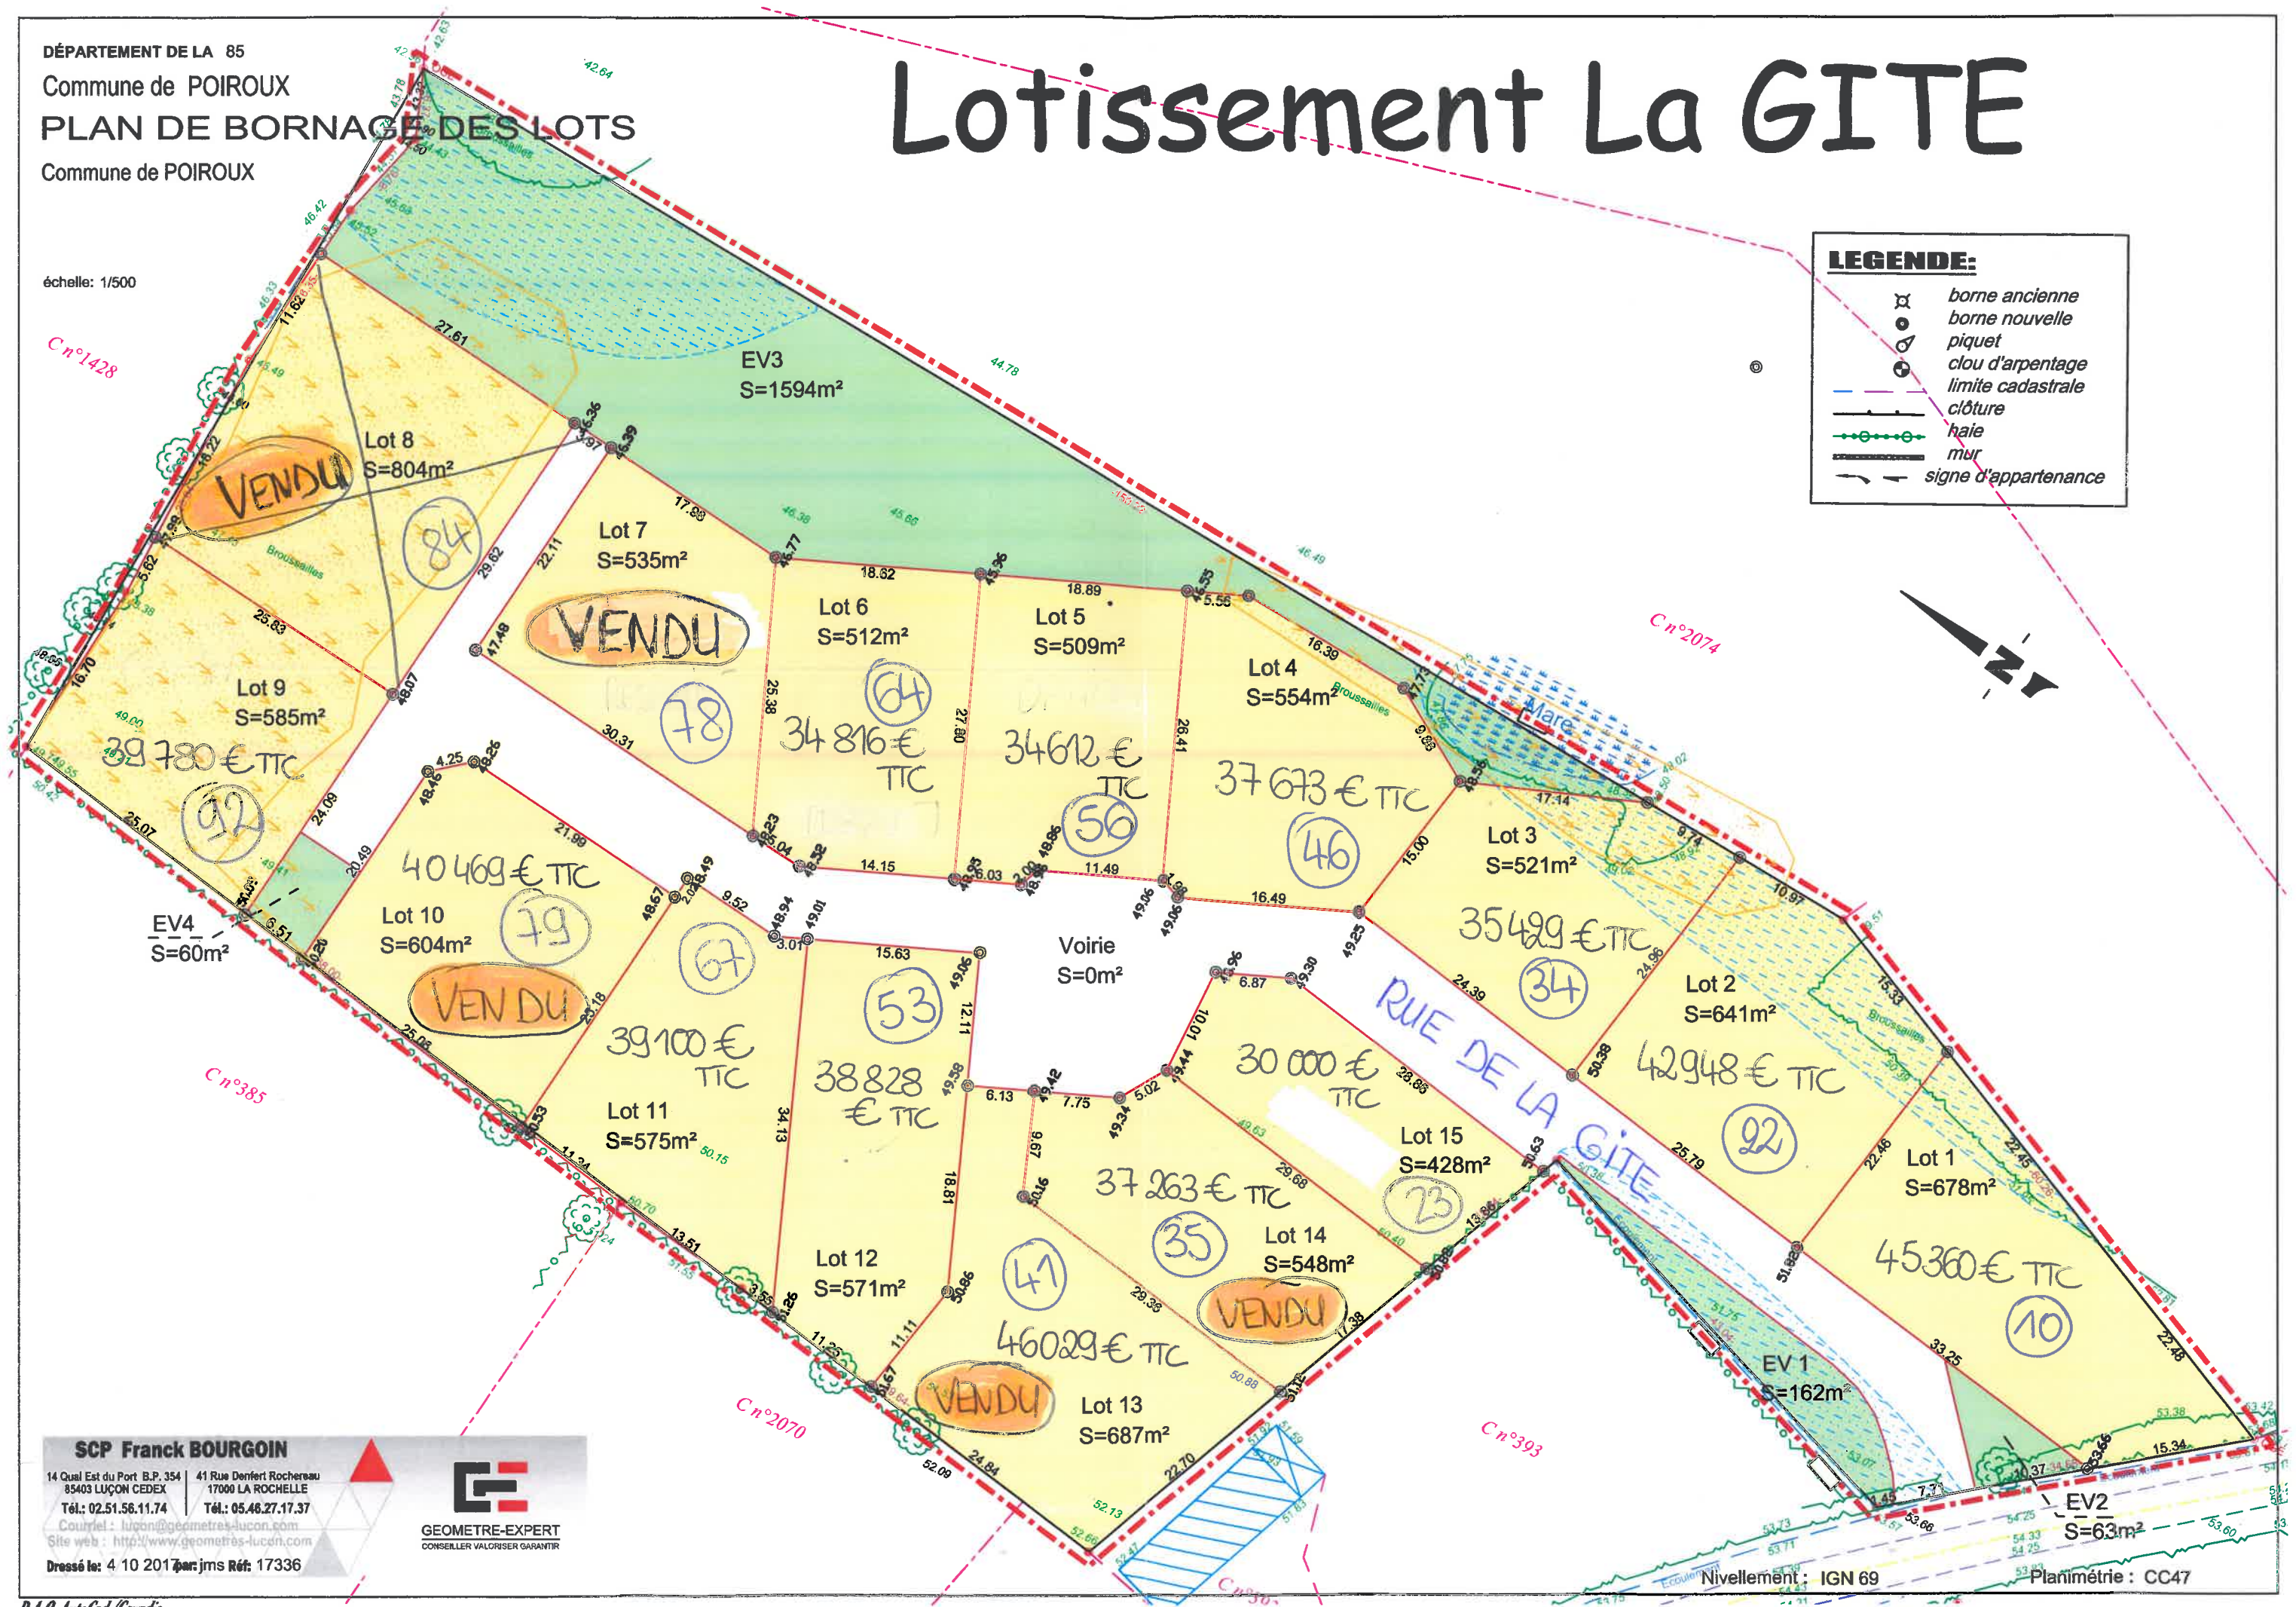

**SCP Franck BOURGOIN**

14 Quai Est du Port B.P. 354 41 Rue Denfert Rochereau  
85403 LUÇON CEDEX 17000 LA ROCHELLE

Tél.: 02.51.56.11.74 Tél.: 05.46.27.17.37

Courriel: lucon@geometres-lucon.com  
Site web: http://www.geometres-lucon.com

Dressé le: 4 10 2017 par jms Réf: 17336

**GEOMETRE-EXPERT**  
CONSEILLER VALORISER GARANTIR