


Lotissement La GITE

échelle: 1/500

MISE A JOUR LE
20/03/2019

LEGENDE:

- borne ancienne
- borne nouvelle
- piquet
- limite cadastrale
- clôture
- haie
- mur
- signe d'appartenance

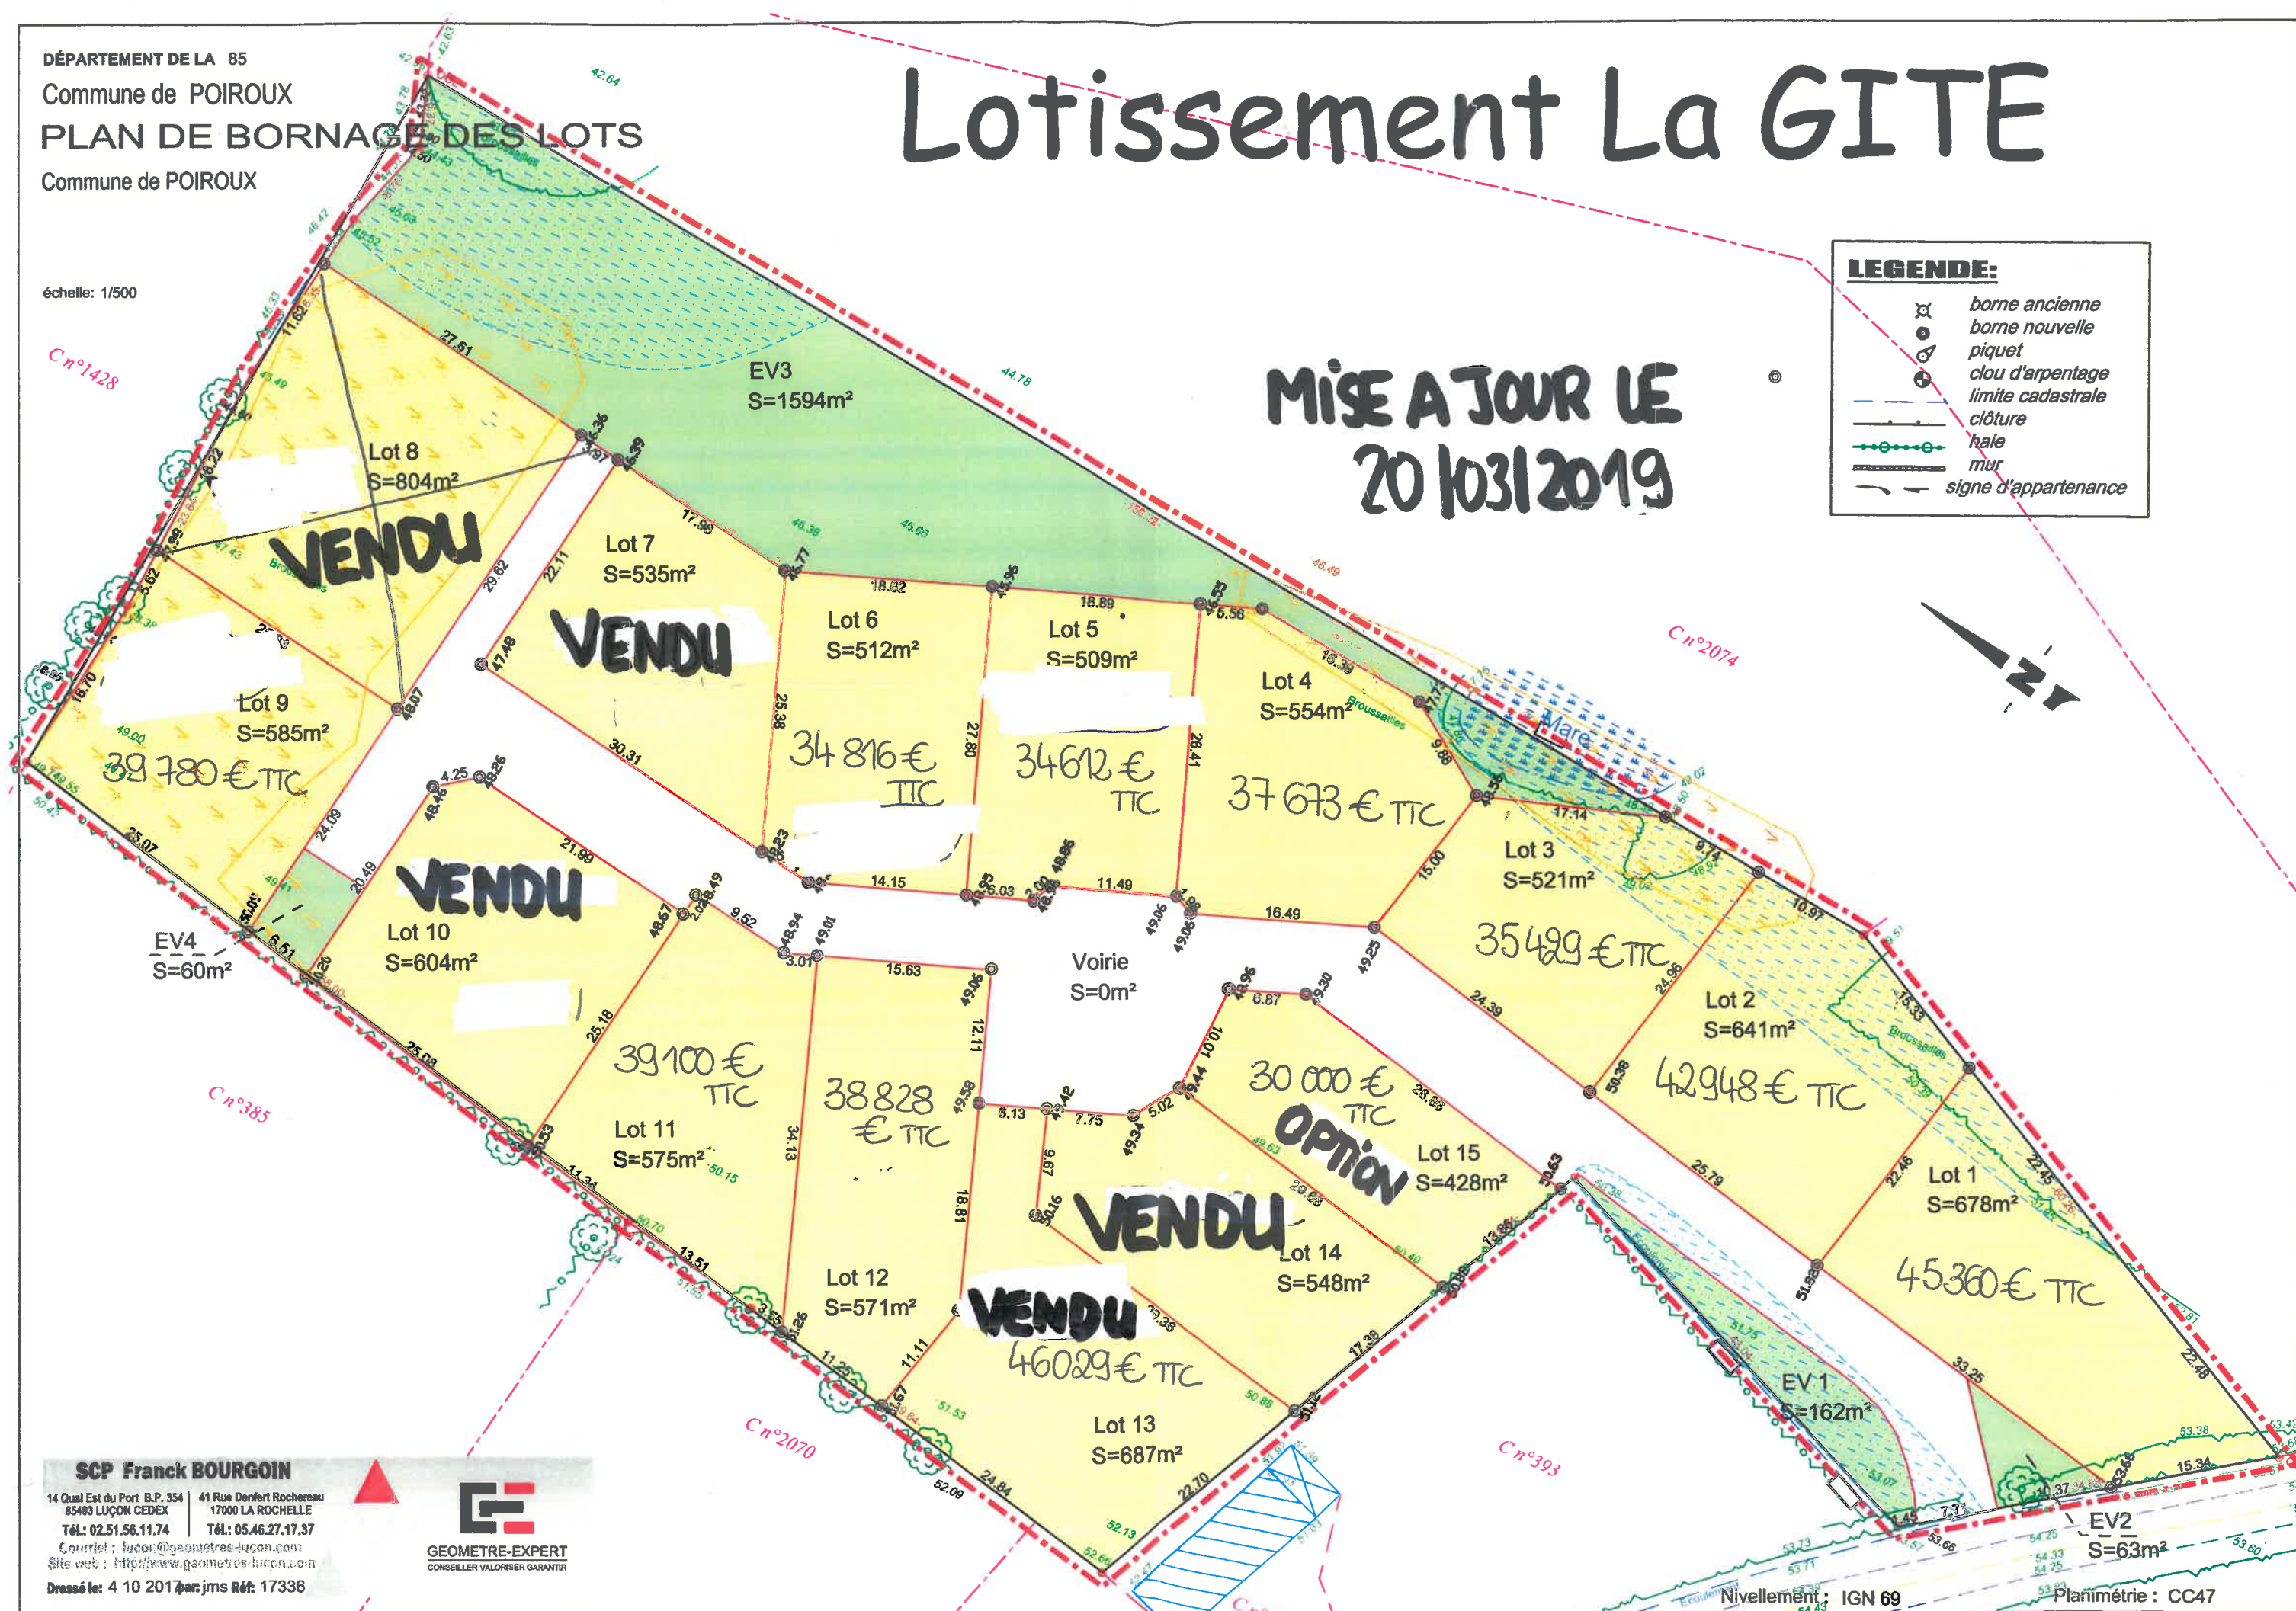

SCP Franck BOURGOIN
14 Quai Est du Port B.P. 354
85403 LUÇON CEDEX
Tél: 02.51.56.11.74
Courriel: lucon@geometres-lucon.com
Site web: http://www.geometres-lucon.com
Dressé le: 4 10 2017 par jms Réf: 17336

