PLAN DE DIVISION

Commune de POIROUX

Chemin des Douves - *Cadastre section C n° 357 et 360*

Propriété de la Commune de POIROUX

GÉOMÈTRE-EXPERT
SELARL GARCIA-THOUZEAU
Géomètres Experts Foncier
120, Rue Richard Coeur de Lion
85440 TALMONT SAINT HILAIRE
Tél : 02. 51. 90. 62. 71
Email : geotalmont@gmail.com

Référence : T21100
Date : 26 Juillet 2021
Modifications : 05 Août 2022
Mise à jour : 27 Septembre 2022

ECHELLE : 1/200
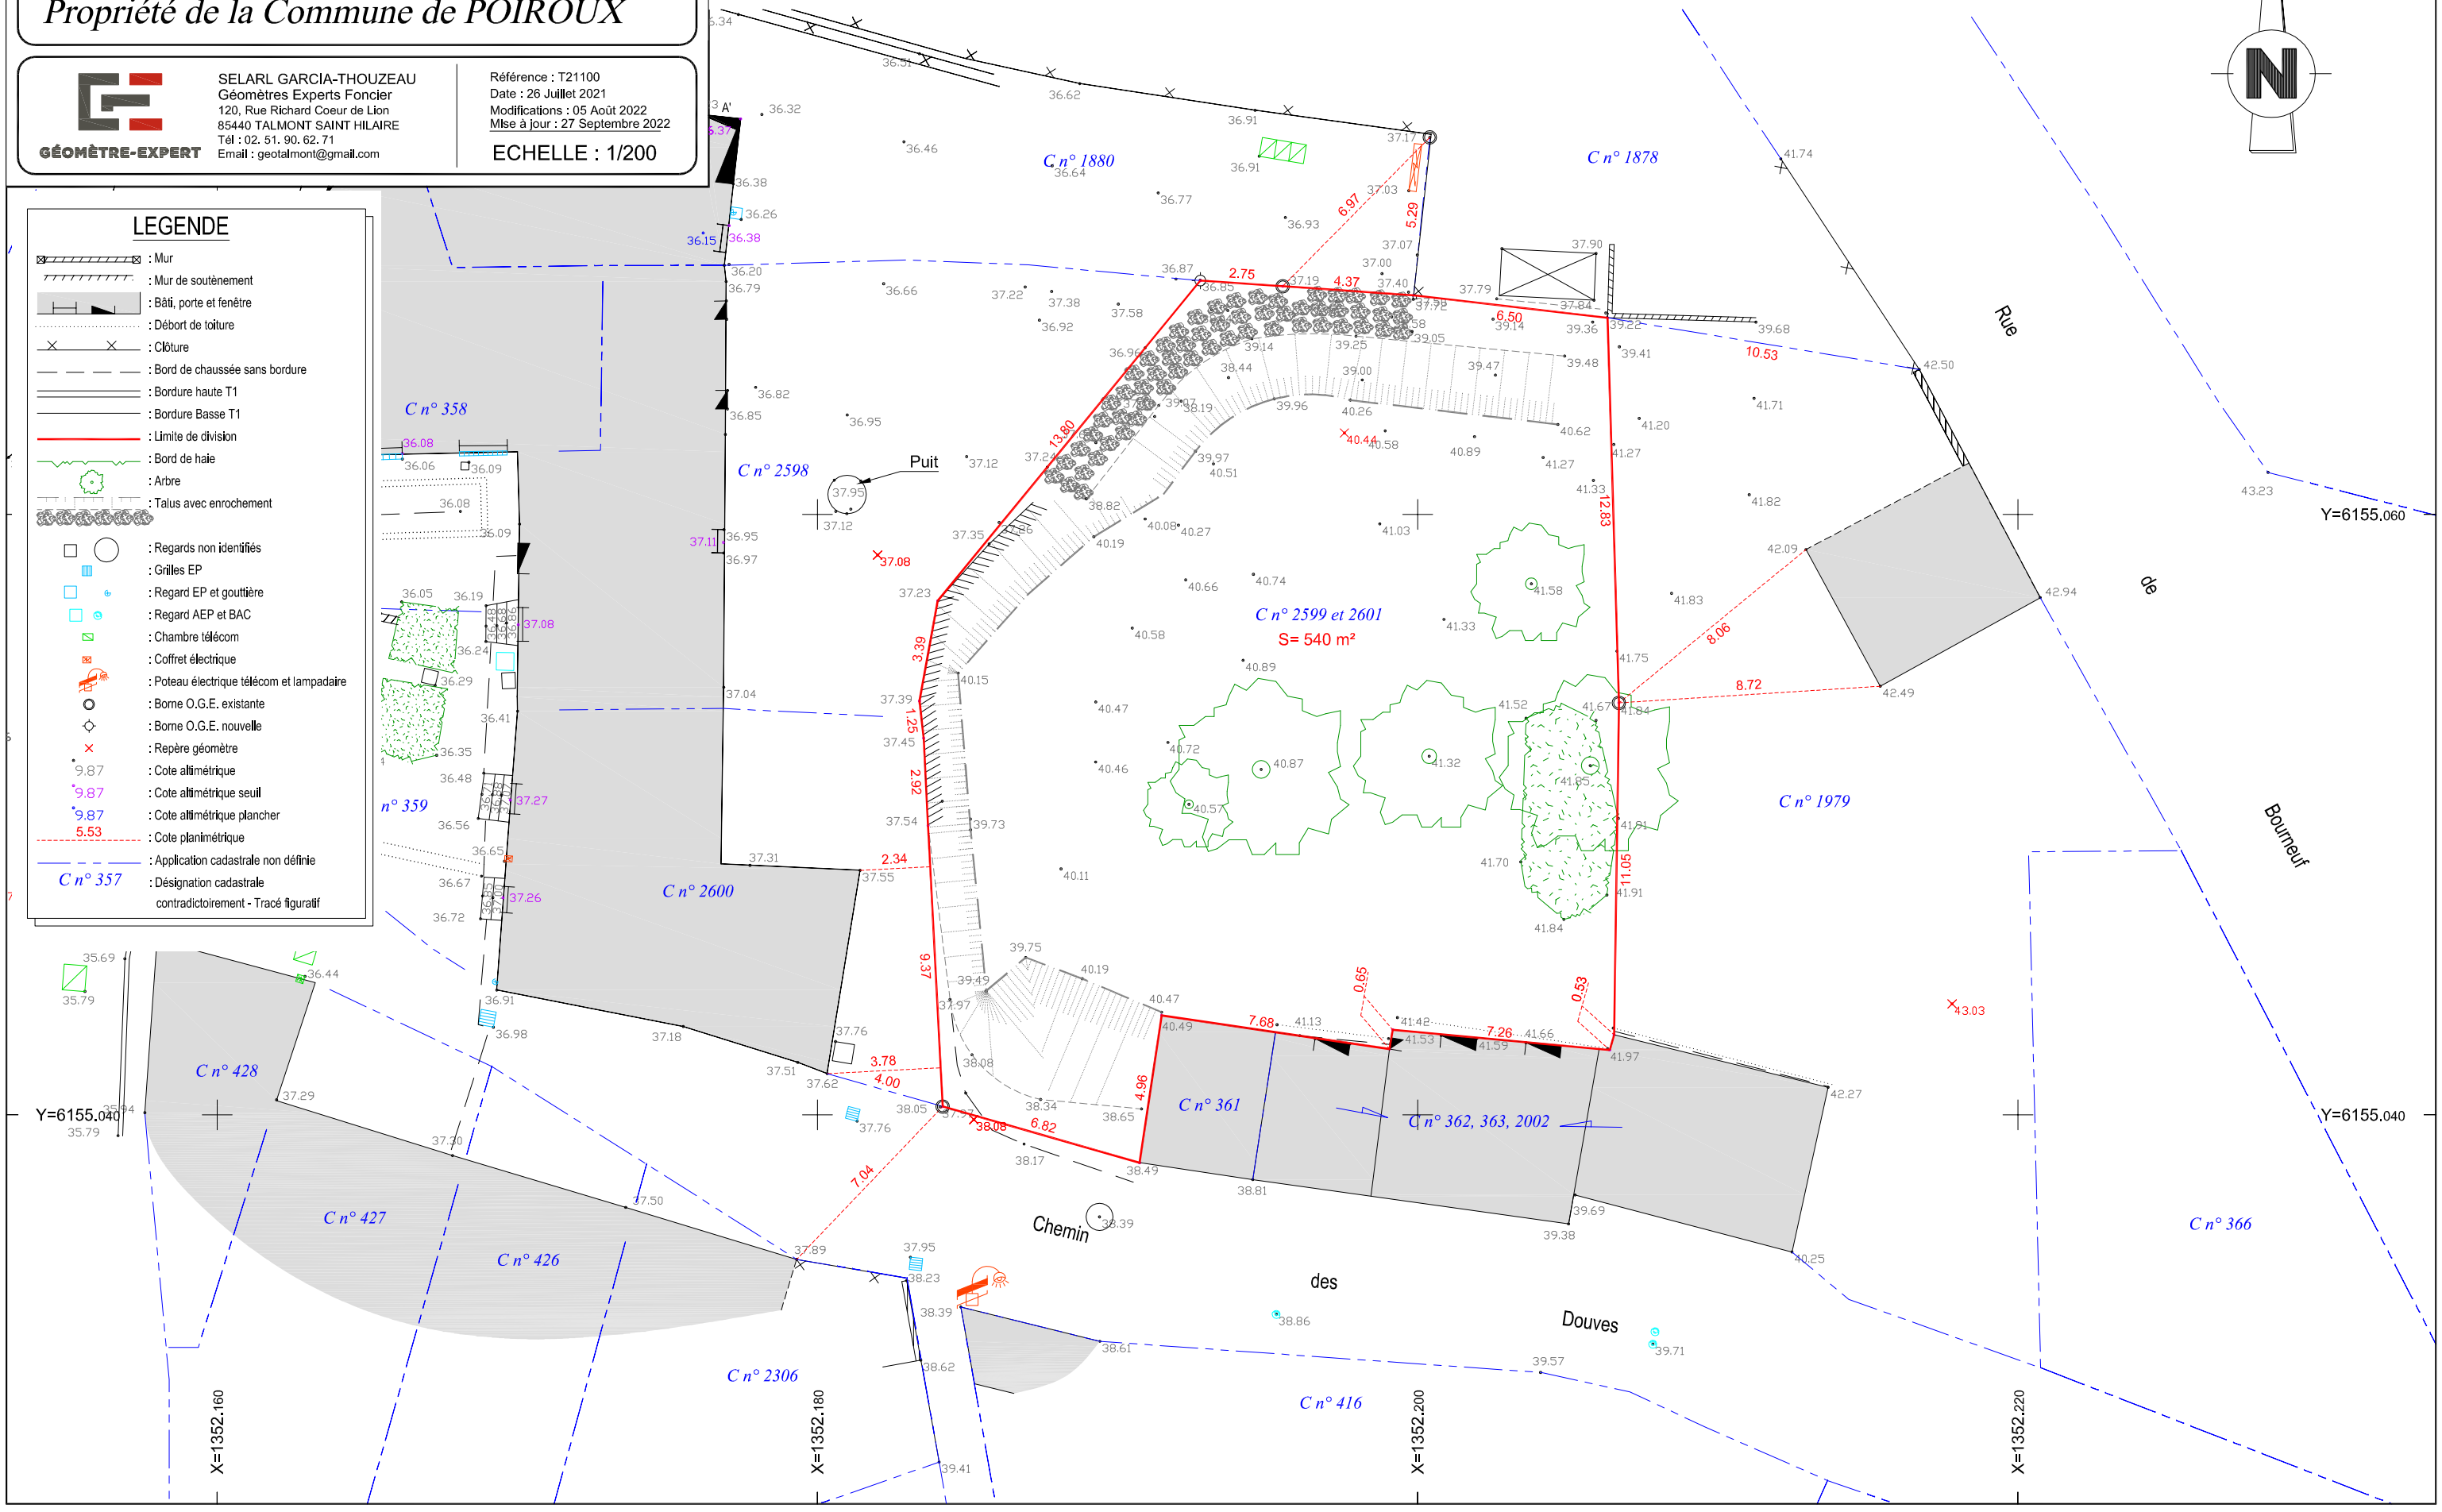
Nota 1 : Coordonnées planimètriques calculées dans le système de coordonnées RGF93 (cc47).
Nota 2 : Cotes altimétriques rattachées au système général de la France (cotes NGF - nivellement Teria).
Nota 3 : Limites avec les parcelles C n° 361, 362, 363, 1878, 1979, 2002 reconnues le 24/09/2021 (PV ref. T21100).
Nota 4 : Division suivant dossier de Déclaration Préalable n°08517921S0041 délivrée le 07/01/2022.
Nota 5 : Alignement défini suivant l'arrêté 31V 2022 délivré le 21/04/2022.